

TMA

(dérogation PMR)


VINCENNES MARIGNY
49/ 51 cours Marigny - 94300 Vincennes

LOT n°51

4 Pièces


5° étage

Entrée	4,56 m ²
Séjour + Cuisine	46,96 m ²
Chambre 1	13,57 m ²
Chambre 2	12,79 m ²
Chambre 3	14,51 m ²
Dégagement	9,23 m ²
Salle de douche	6,09 m ²
WC	2,79 m ²
Salle de bain	3,99 m ²
Total surfaces habitables	114,49 m²
Balcons Rue (3x 2,22 m ²)	6,66 m ²

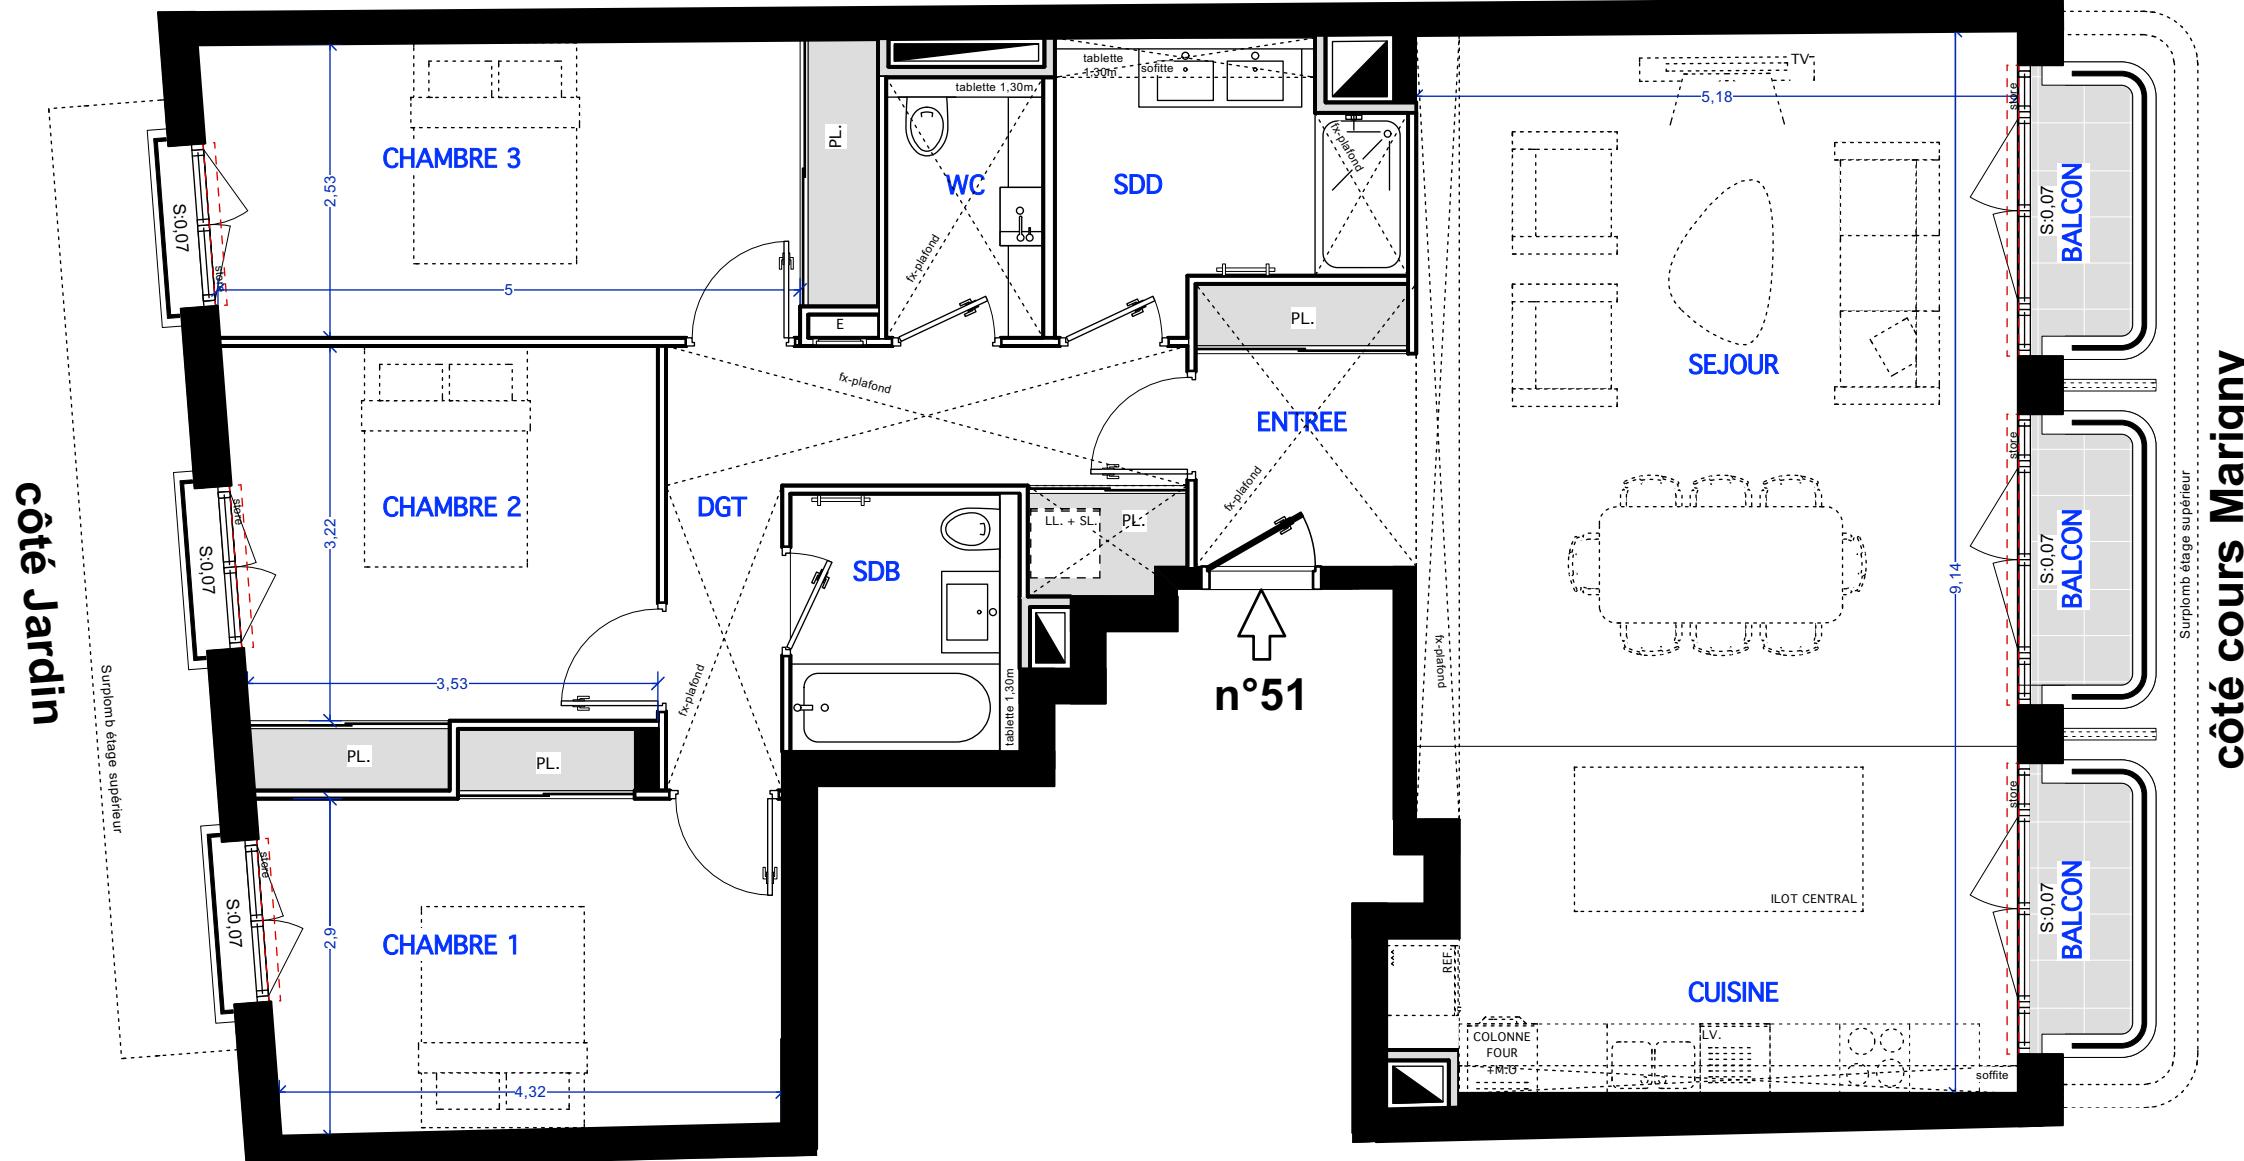

Date : 12/03/2024 (ind. 0)

Echelle

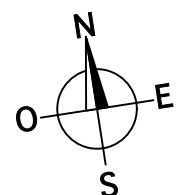

LEGENDE

Volet roulant

ETEL Placard électrique


Soffite / Fx-plafond

Gaine technique

TMA

(dérogation PMR)

plan technique

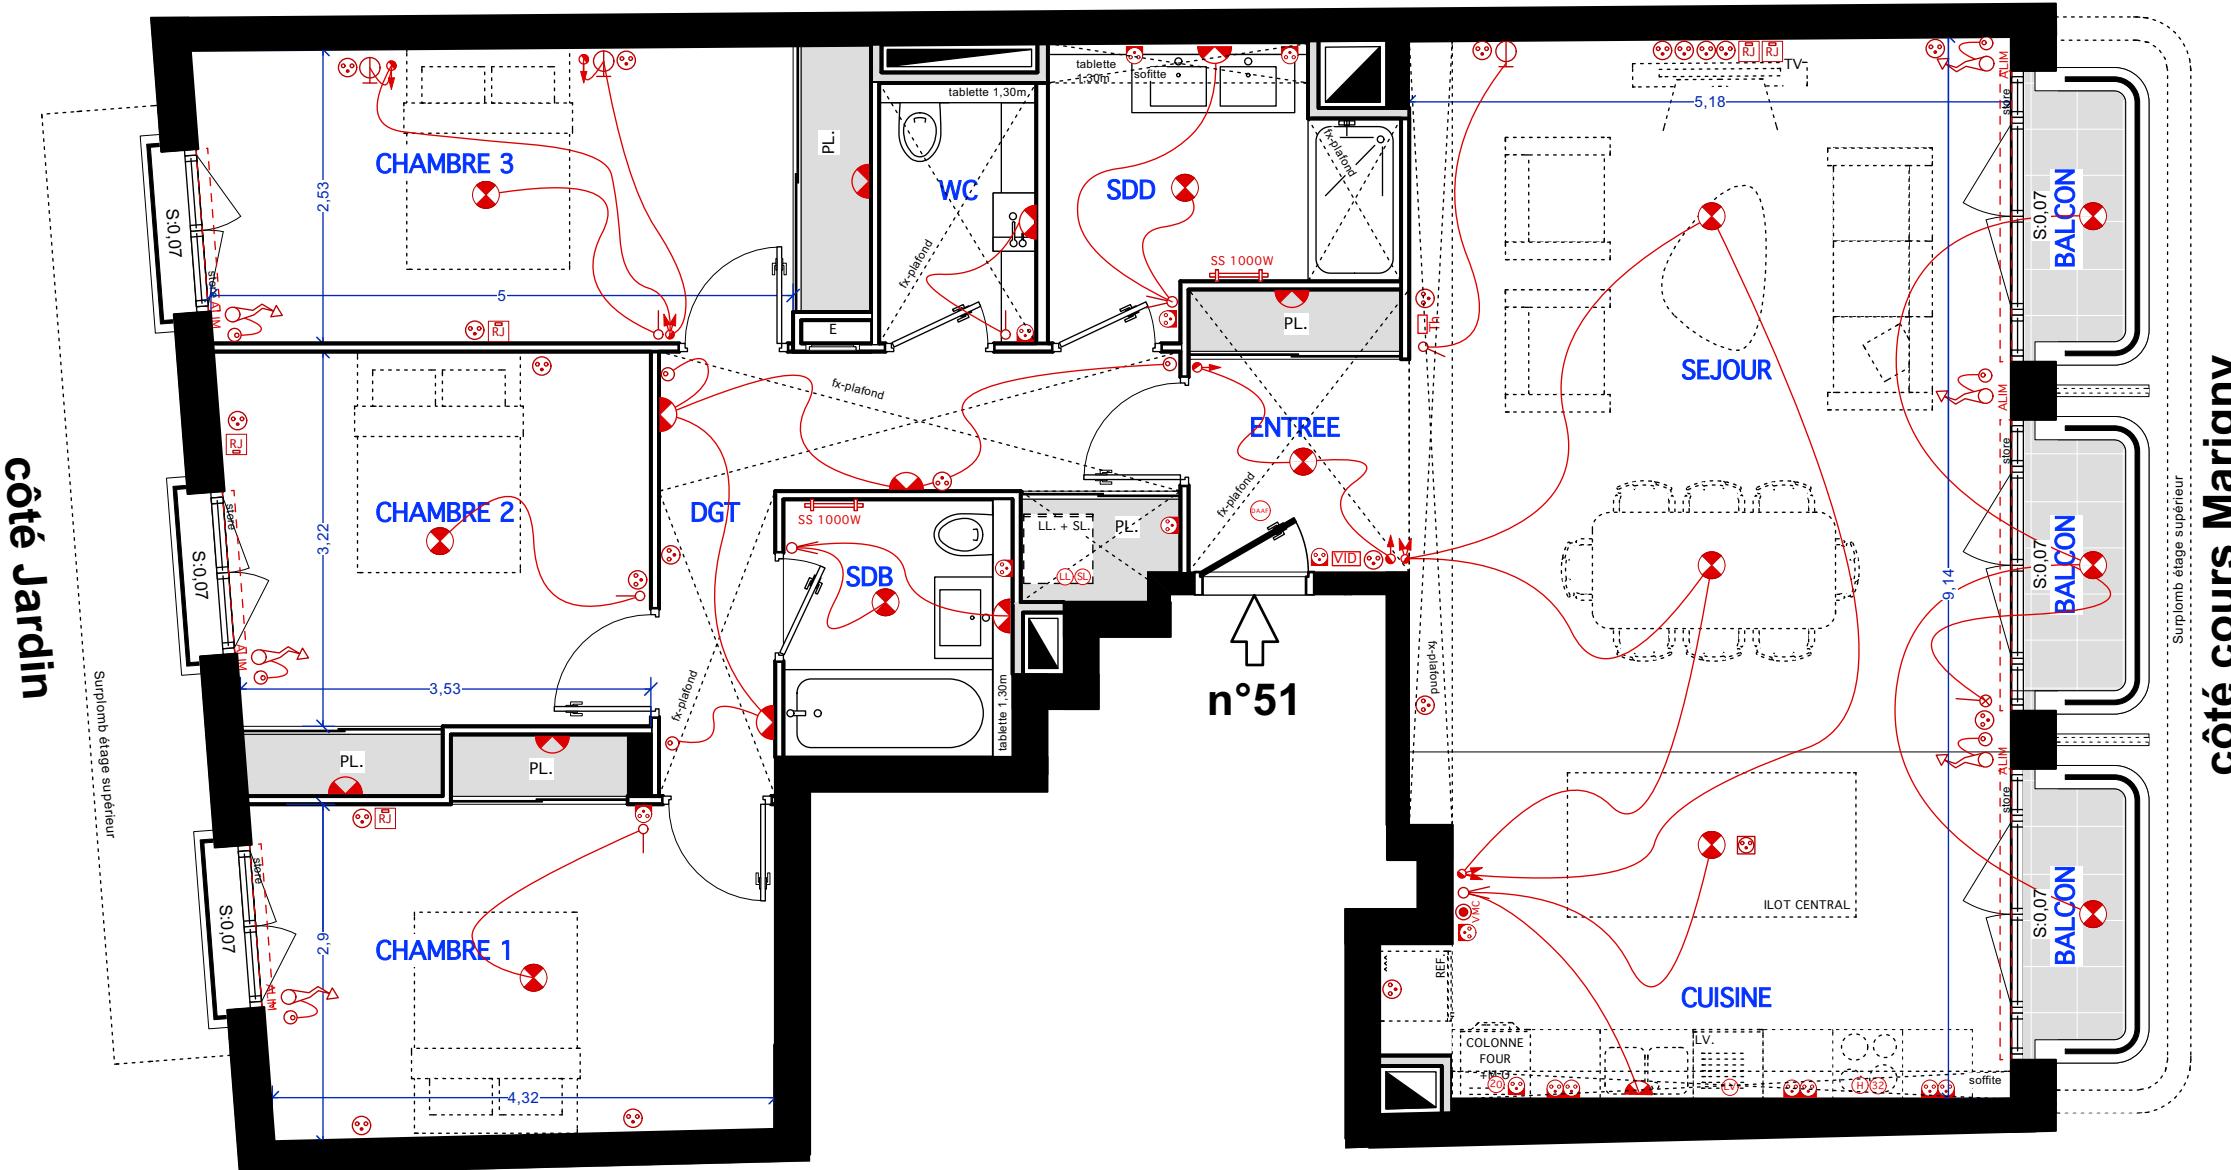

VINCENNES MARIGNY
49/ 51 cours Marigny - 94300 Vincennes

LOT n°51

4 Pièces

5^e étage


Entrée	4,56 m ²
Séjour + Cuisine	46,96 m ²
Chambre 1	13,57 m ²
Chambre 2	12,79 m ²
Chambre 3	14,51 m ²
Dégagement	9,23 m ²
Salle de douche	6,09 m ²
WC	2,79 m ²
Salle de bain	3,99 m ²
Total surfaces habitables	114,49 m²
Balcons Rue (3x 2,22 m ²)	6,66 m ²

LEGENDE ELECTRIQUE	
	Bouton Sonnette
	Thermostat
	Vidéophone
	Détecteur de fumée à pile
	Prise PC extérieur
	Prise PC Basse
	Prise PC haute
	Prise RJ45
	Prise commandée
	Prise Hotte
	Prise Four
	Prise Plaques
	Prise Lave-vaisselle
	Prise Sèche Linge
	Prise Lave-linge
	Prise Sèche Serviette
	Interrupteur simple allumage
	Interrupteur double allumage
	Interrupteur va-et-vient
	Interrupteur double va-et-vient
	Télérupteur
	Interrupteur VMC
	Interrupteur simple lumineux
	Luminaire plafonnier (DCL)
	Luminaire applique (DCL)
	Applique extérieure

Date : 12/03/2024 (ind. 0)

Echelle

0 1 2 3m

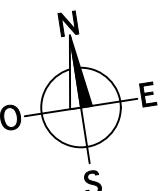

LEGENDE

Volet roulant

ETEL

Placard électrique

Soffite / Fx-plafond


Gaine technique

VINCENNES MARIGNY
49/ 51 cours Marigny - 94300 Vincennes

LOT n°51

4 Pièces


5° étage

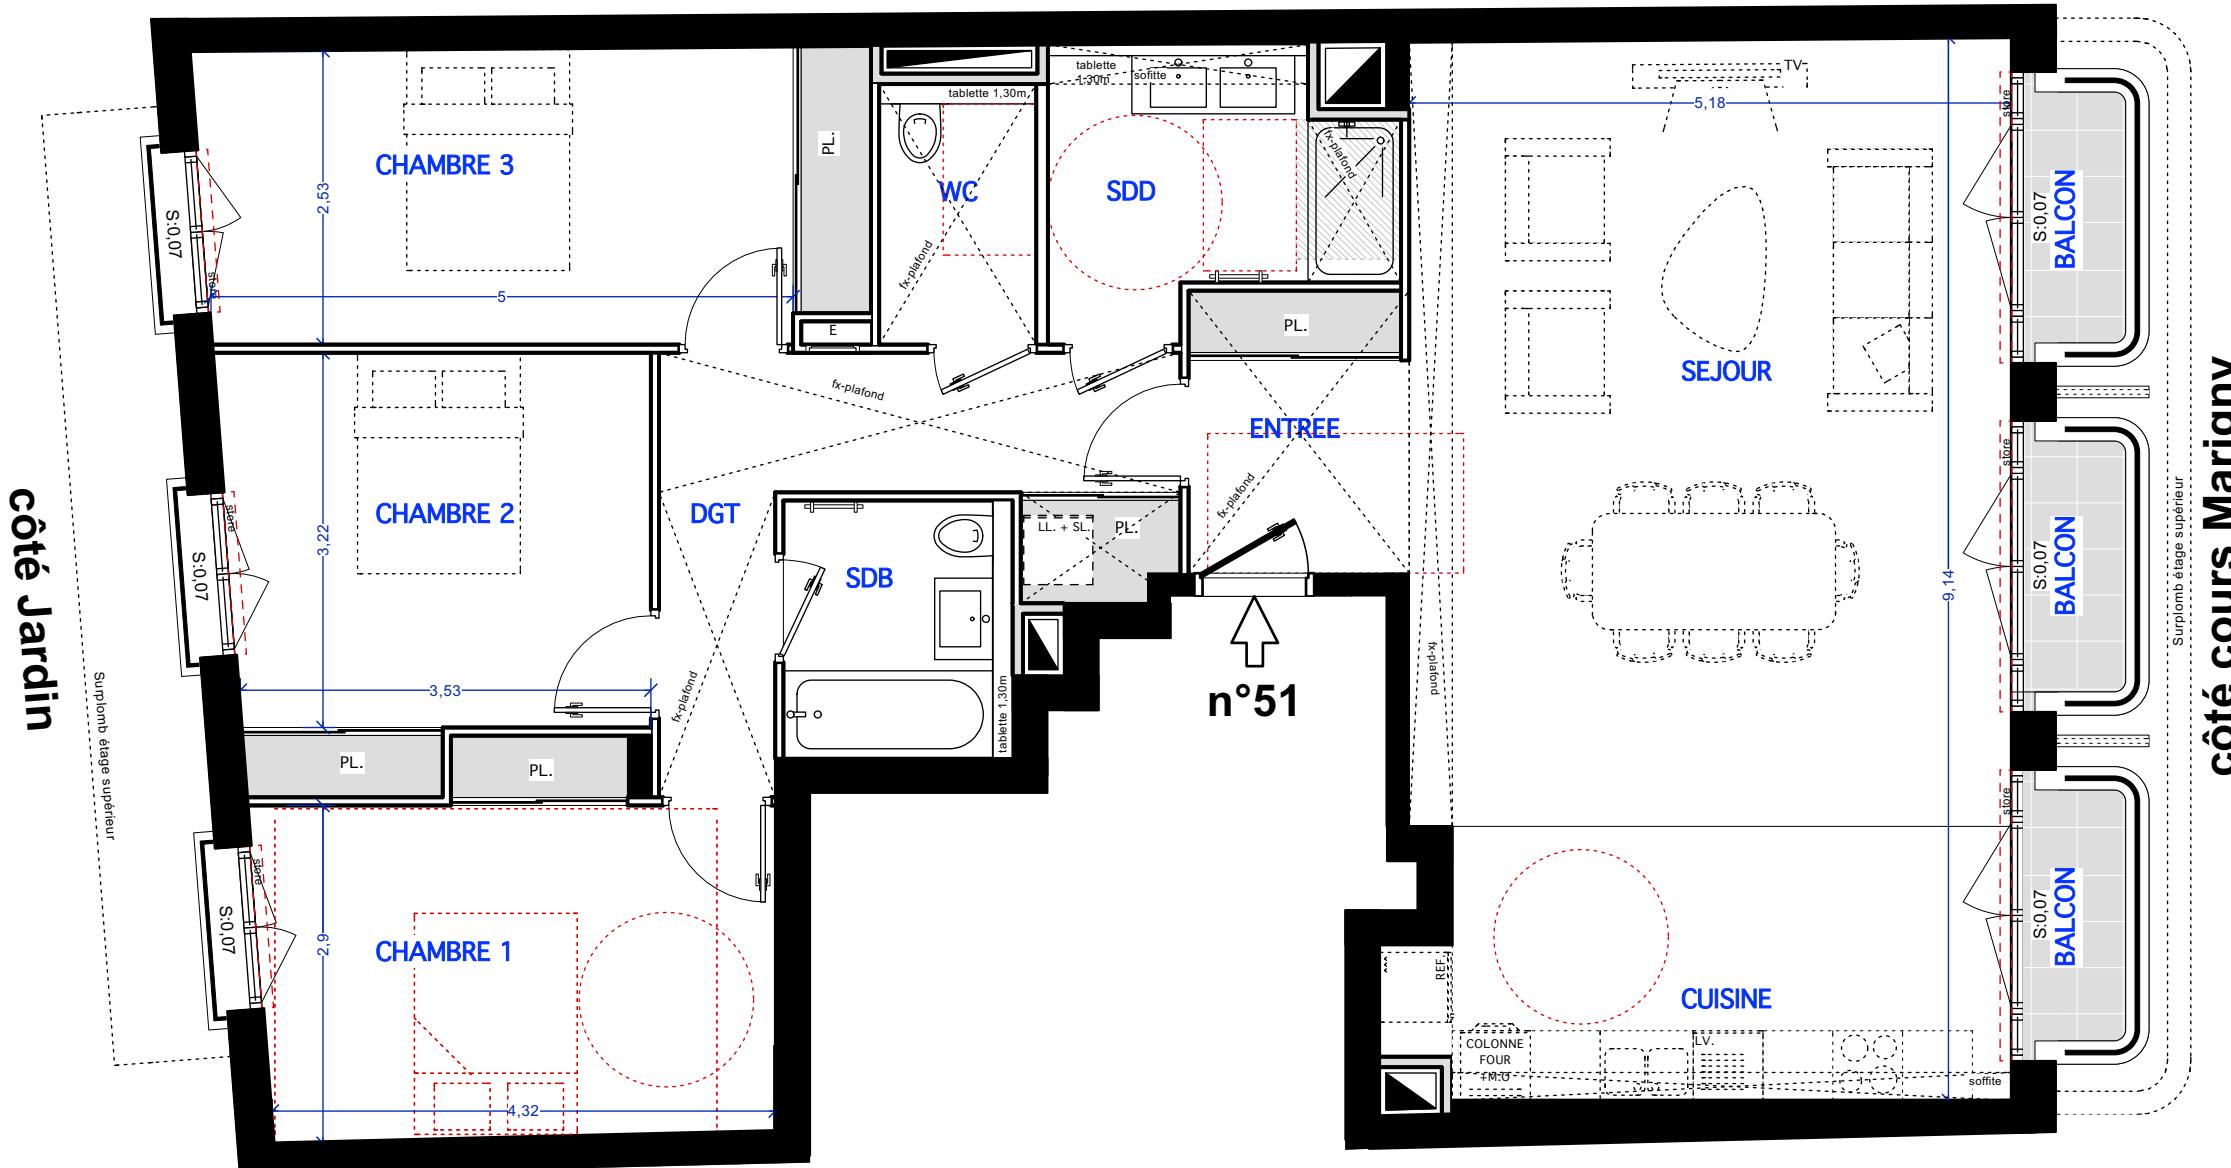

Entrée	4,56 m ²
Séjour + Cuisine	46,96 m ²
Chambre 1	13,57 m ²
Chambre 2	12,79 m ²
Chambre 3	14,51 m ²
Dégagement	9,23 m ²
Salle de douche	6,09 m ²
WC	2,79 m ²
Salle de bain	3,99 m ²
Total surfaces habitables	114,49 m²
Balcons Rue (3x 2,22 m ²)	6,66 m ²

Date : 12/03/2024 (ind. 0)

Echelle

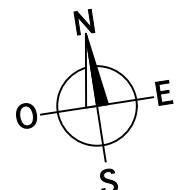

LEGENDE

 Volet roulant

 ETEL Placard électrique

 Soffite / Fx-plafond

 Gaine technique